



rechtergevel




linkergevel



VK achter schuin



VK rechter schuin

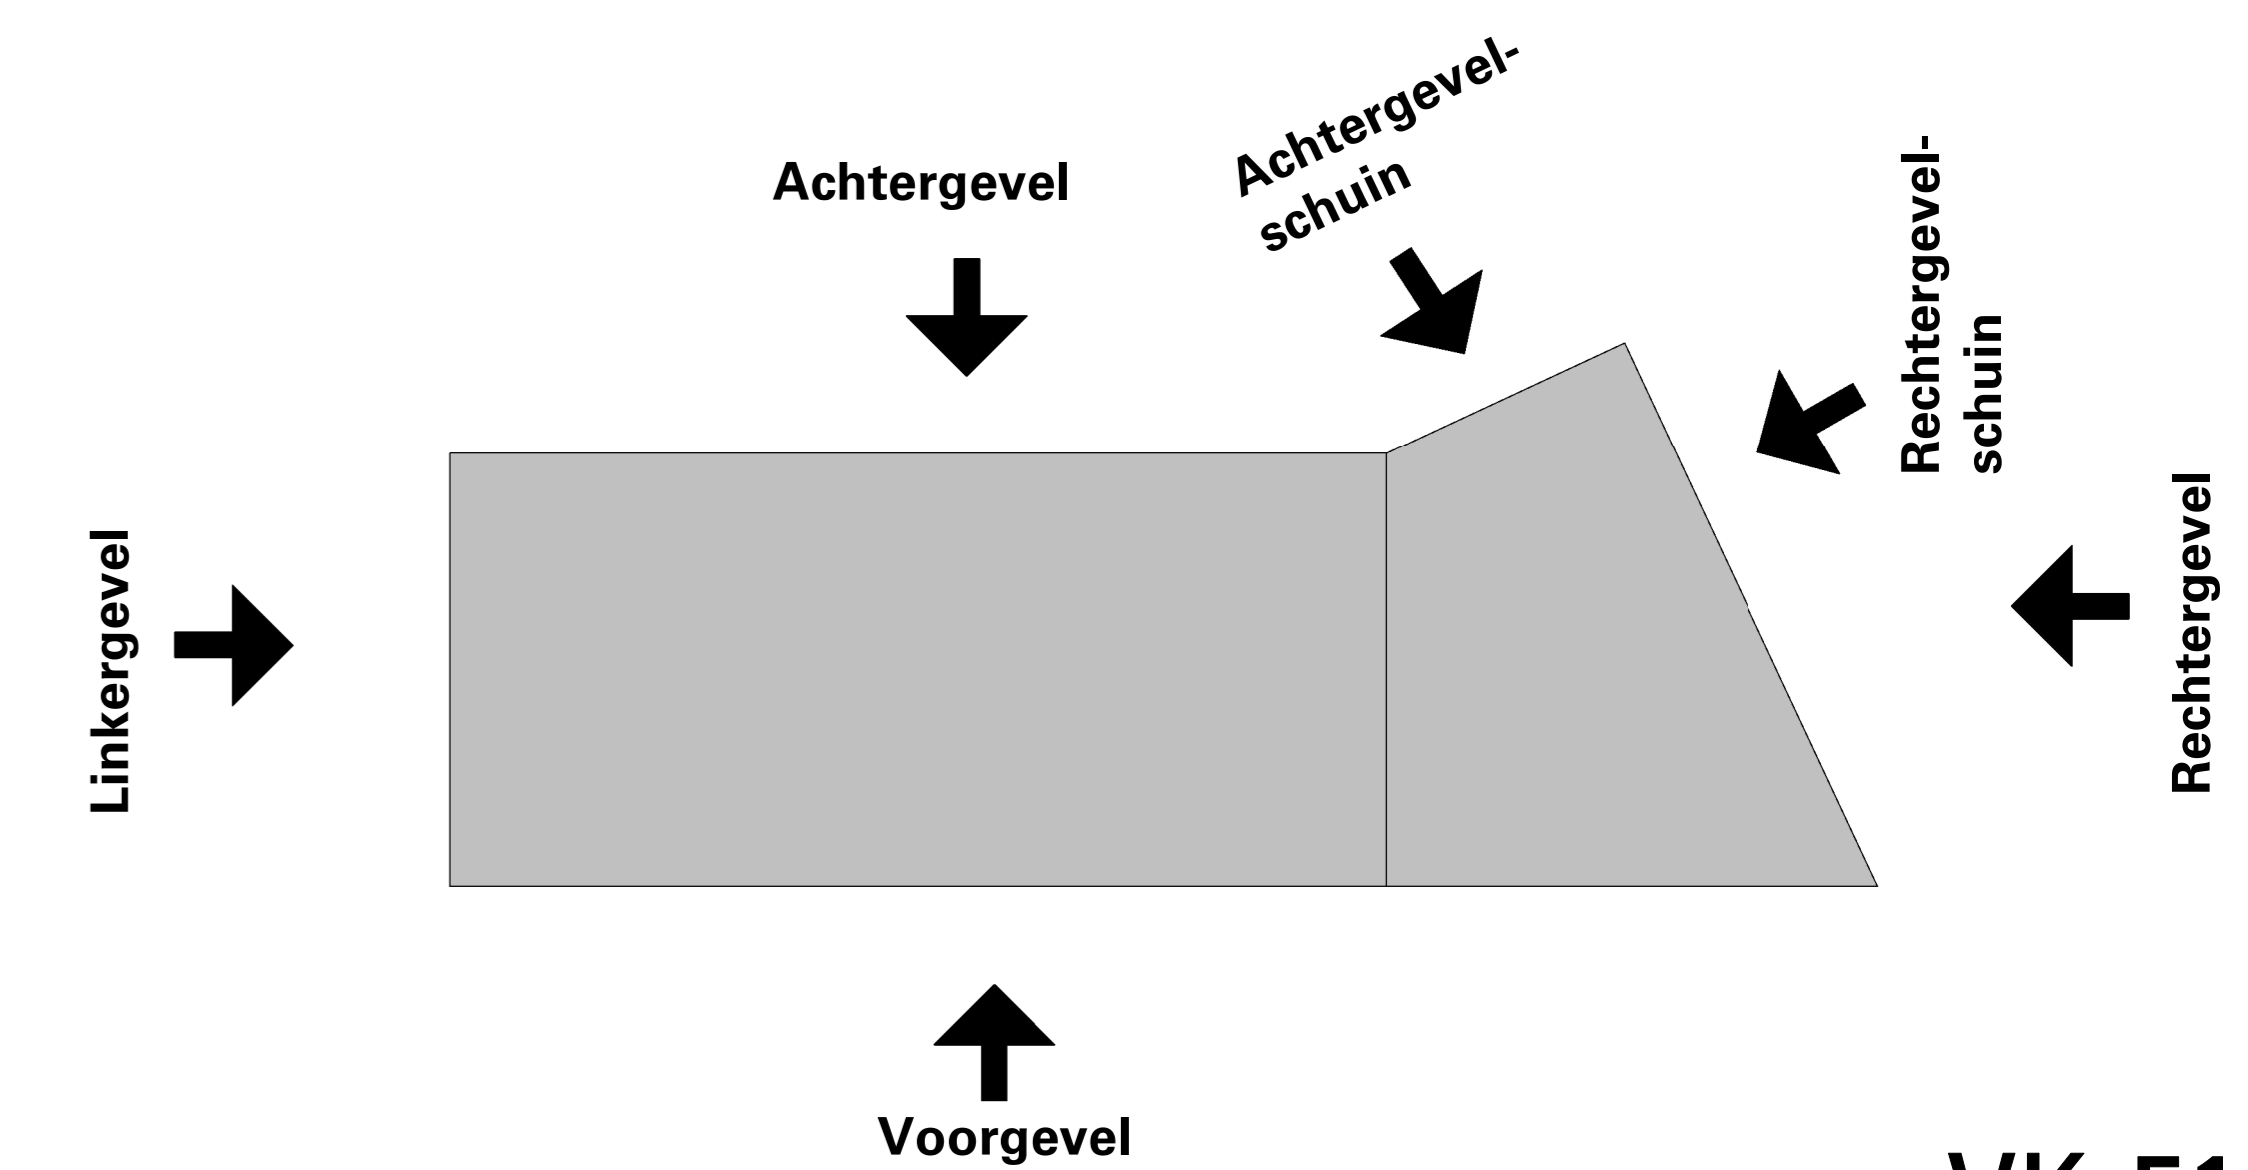

VK-51

L K S V D D a r c h i t e c t e n

definitief ontwerp / CONCEPT / VK-51

project E17422  
Lagerhuis Roombeek  
Enschede

opdrachtgever Dura Vermeer Bouw te Hengelo  
Bosmaatweg 60

7566PJ Hengelo (OV)

onderwerp gevels verkoop

datum 26-10-2022

gewijzigd 07-03-2023

schaal 1:100

afmeting A0 - 1189x841

getekend Jelle Meulenkamp

bestand BIM 360/DV/BH - ENSCHEDE - Ontw. locatie Lagerhuis 41

ssp/E17422-10\_BVVK\_R21.rvt






voorgevel



achtergevel

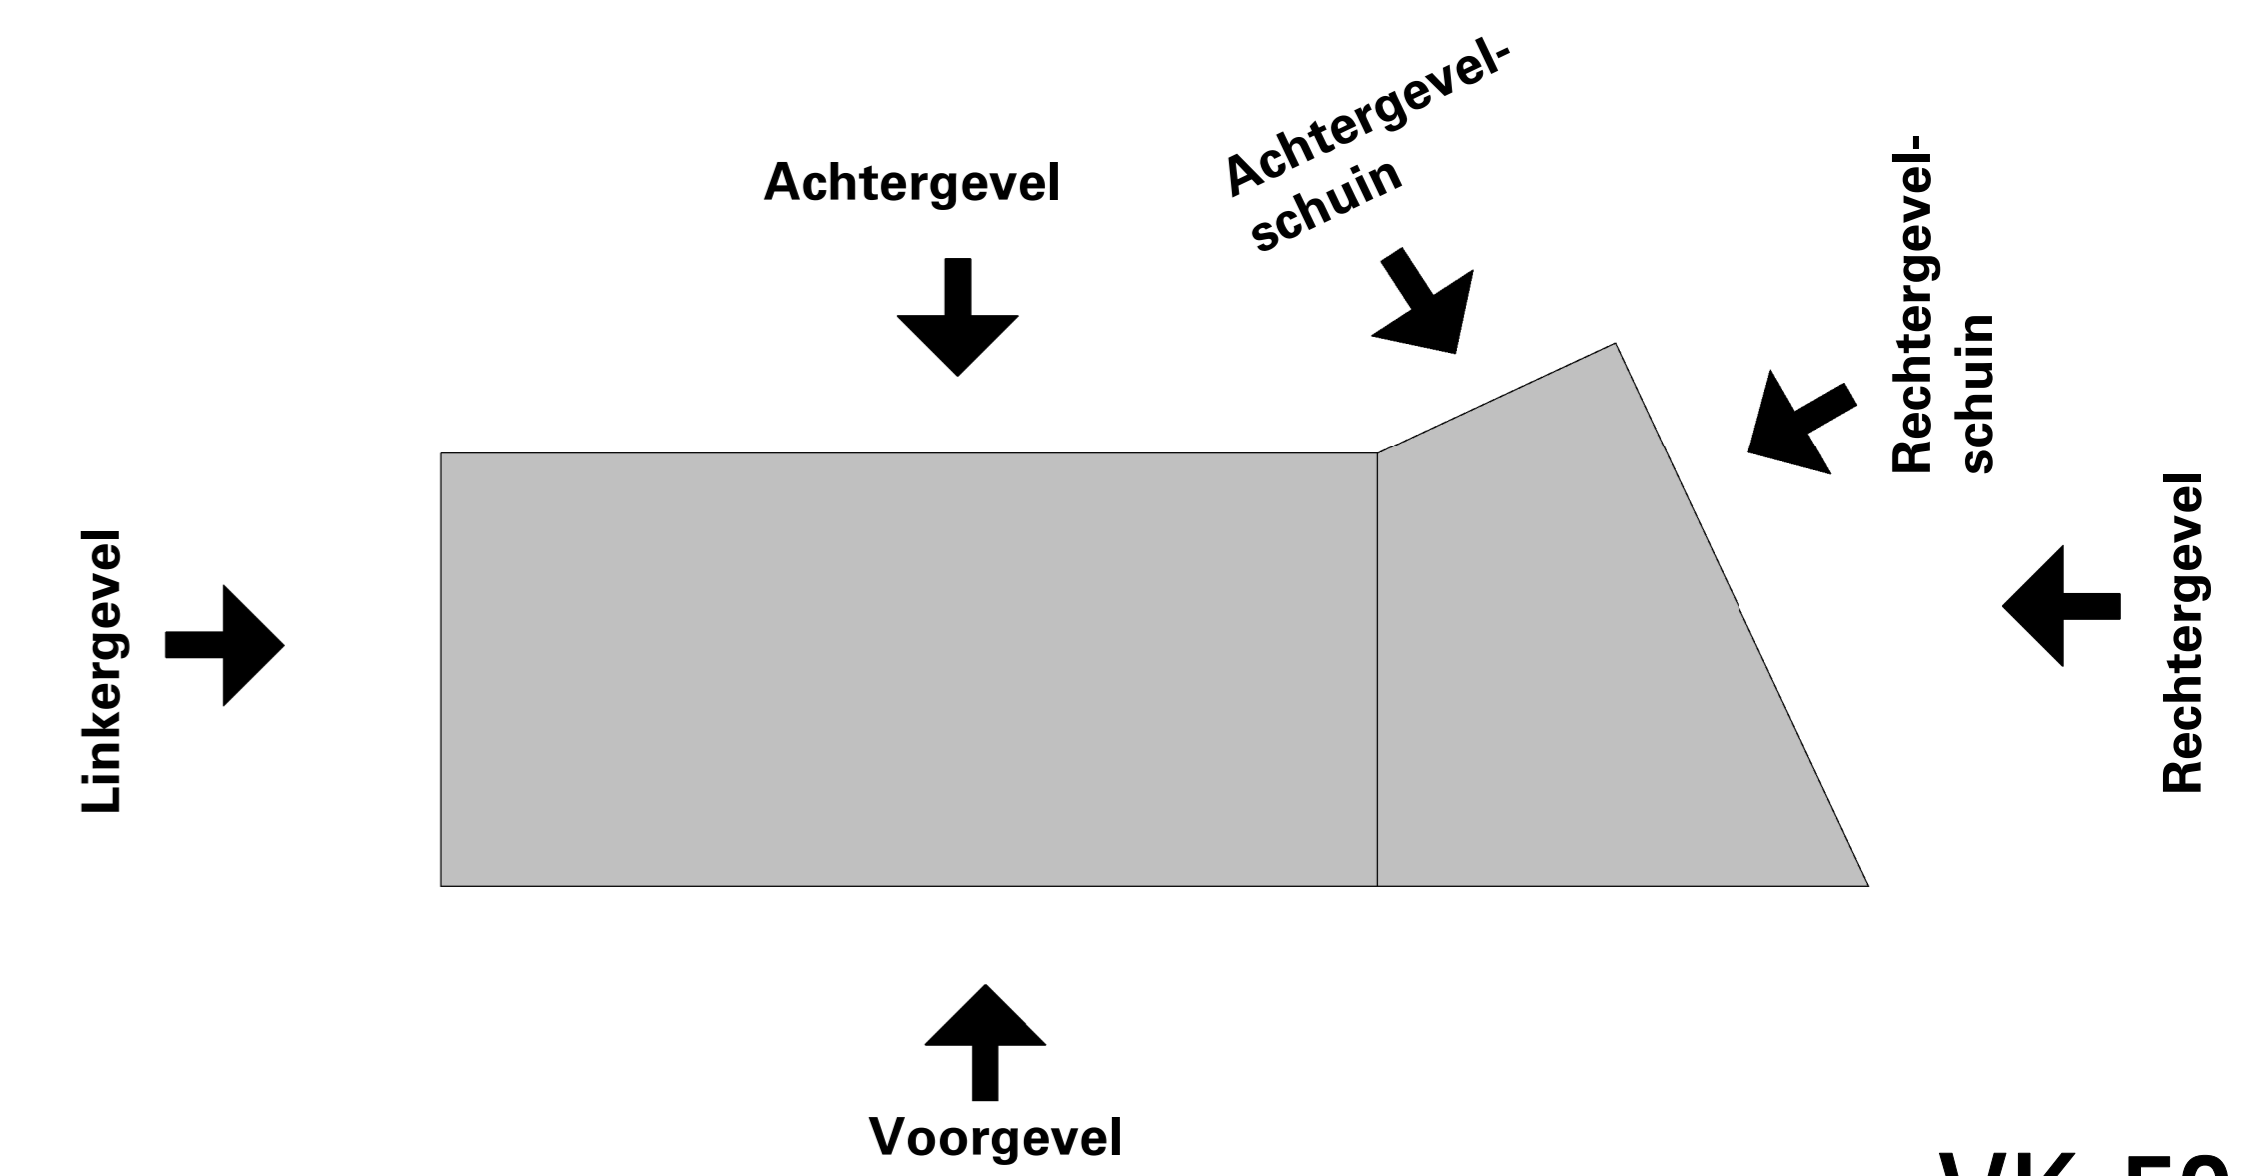

**L K S V D D a r c h i t e c t e n**

definitief ontwerp / CONCEPT / VK-50

project E17422  
 Lagerhuis Roombeek  
 Enschede  
 opdrachtgever Dura Vermeer Bouw te Hengelo  
 Bosmaatweg 60 7556PJ Hengelo (OV)  
 onderwerp gevels verkoop  
 datum 26-10-2022  
 gewisigd 07-03-2023  
 schaal 1:100  
 afmeting A0 - 1180x841  
 getekend Jelle Meulenkamp  
 bestand BIM 360/DV/BH - ENSCHEDE - Ontw. locatie Lagerhuis 41  
 esp./E17422-10\_BVVK\_R21.rvt








Rechtergevel  
1 : 100



Linkergevel  
1 : 100

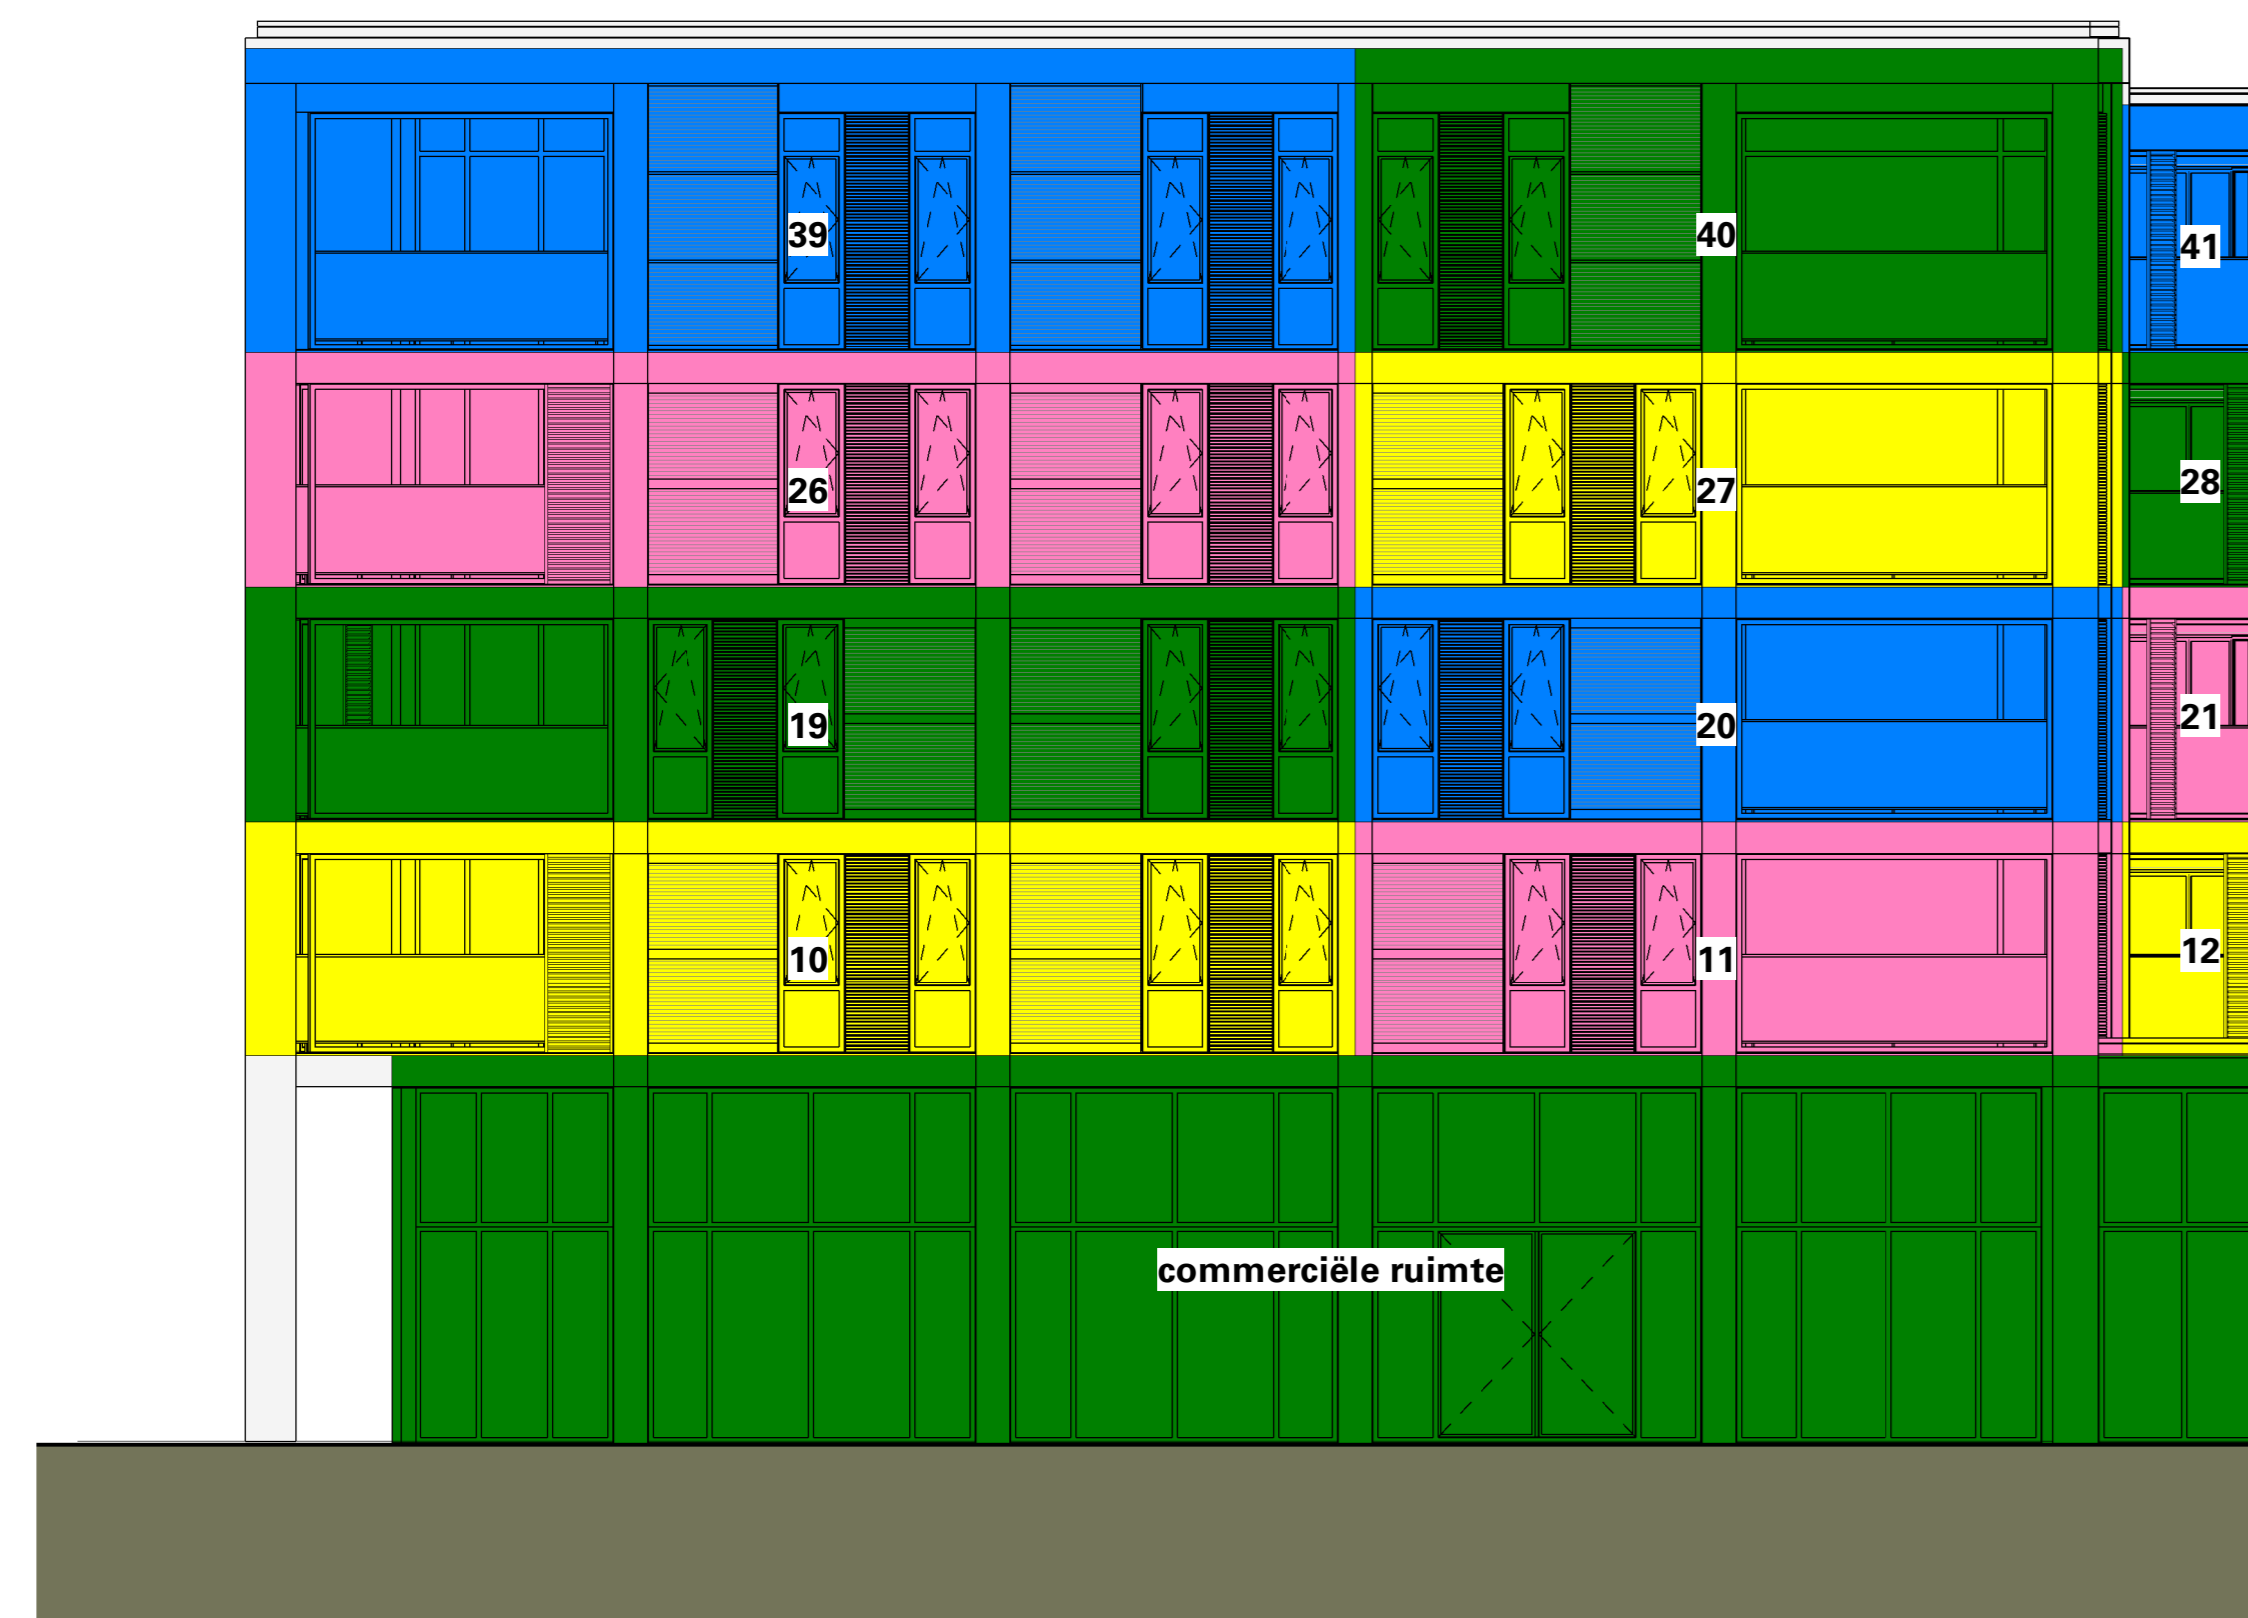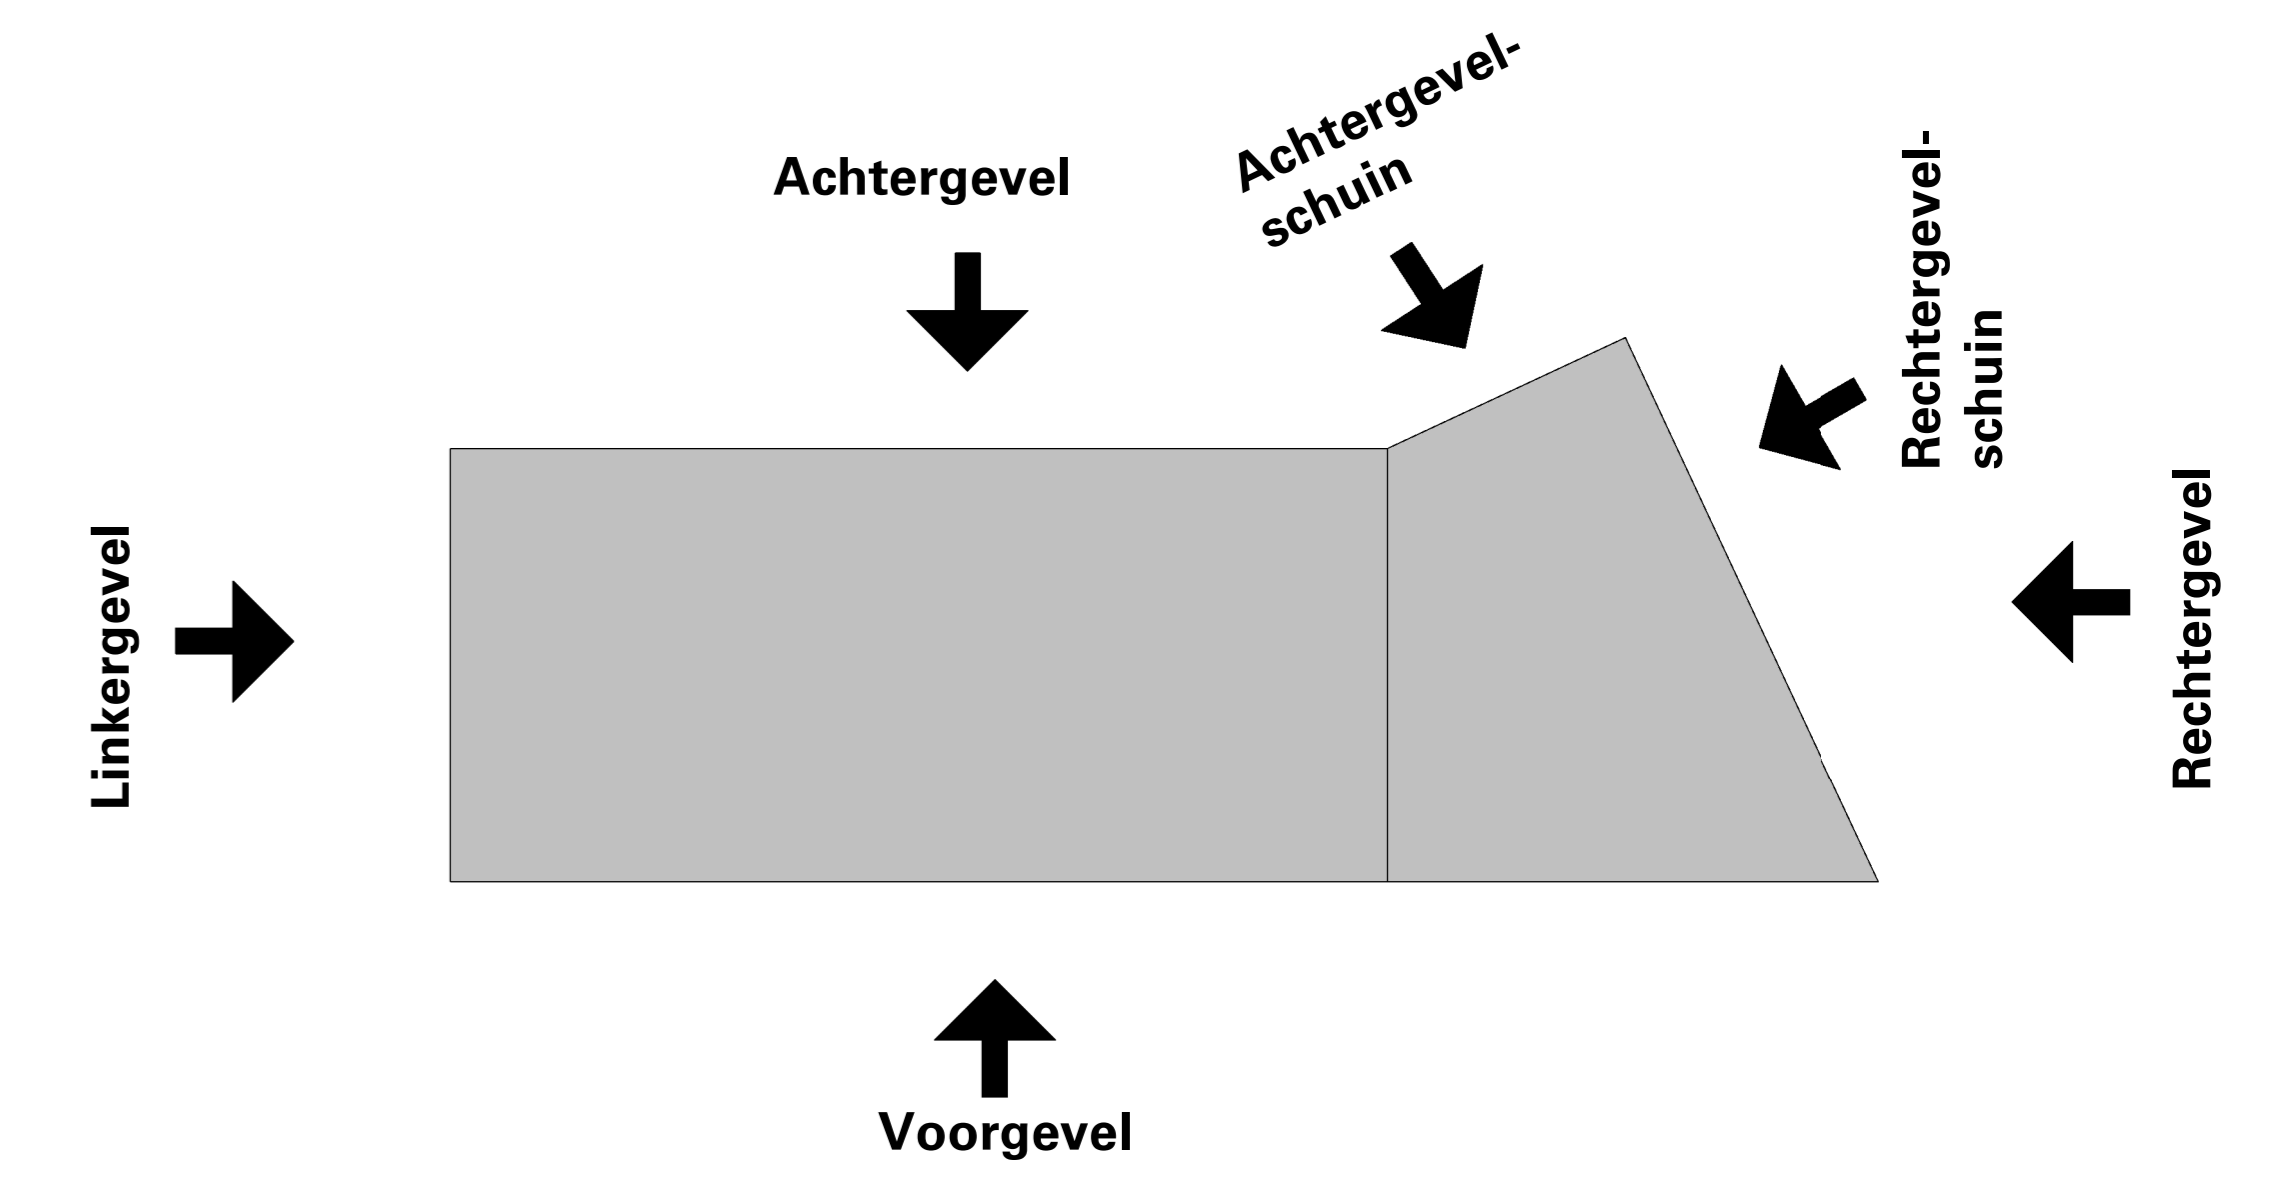

Rechtergevel (schuin)  
1 : 100

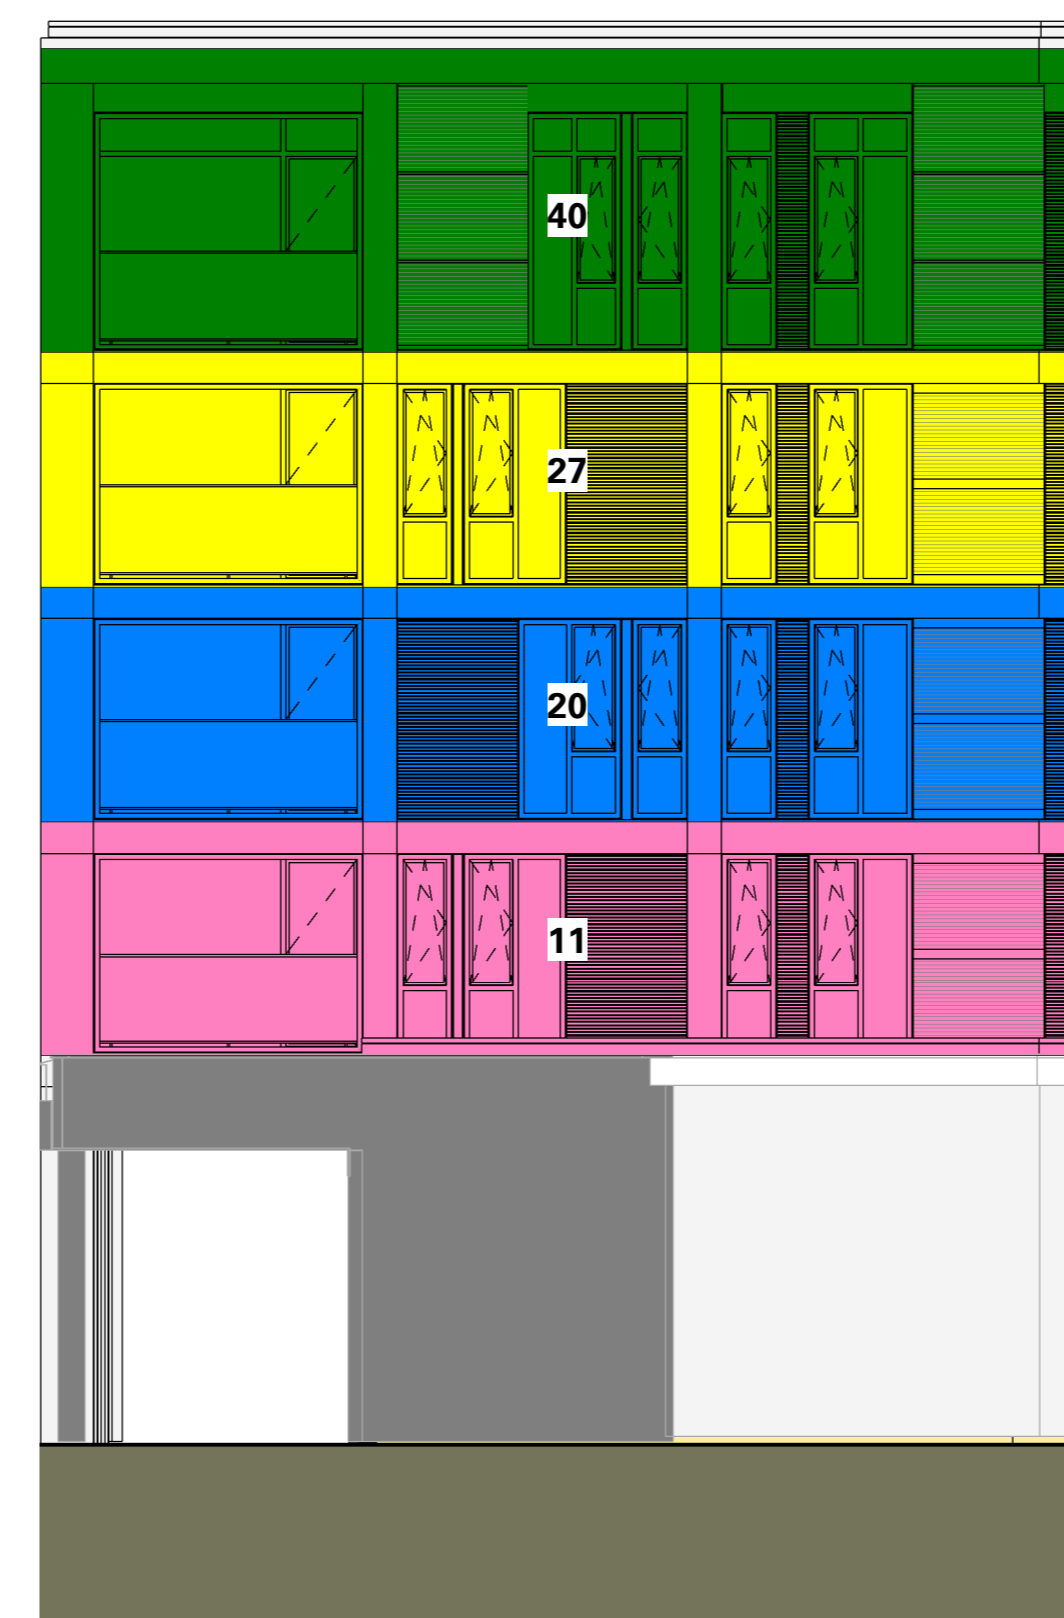

Achtergevel (schuin)  
1 : 100


VK-43

L K S V D D a r c h i t e c t e n

definitief ontwerp / CONCEPT / VK-43

project E17422  
 Lagerhuis Roombeek  
 Enschede  
 opdrachtgever Dura Vermeer Bouw te Hengelo  
 Bosmaatweg 60 7556PJ Hengelo (OV)  
 onderwerp Gevels arcering appartement  
 datum 26-10-2022  
 gewisigd 03-09-2023  
 schaal 1:100  
 afmeting AD - 1180x641  
 getekend Sander Eulderink  
 bestand BIM 360/DV/BH - ENSCHEDE - Ontw. locatie Lagerhuis 41  
 esp./E17422-10\_BVAK\_R21.rvt



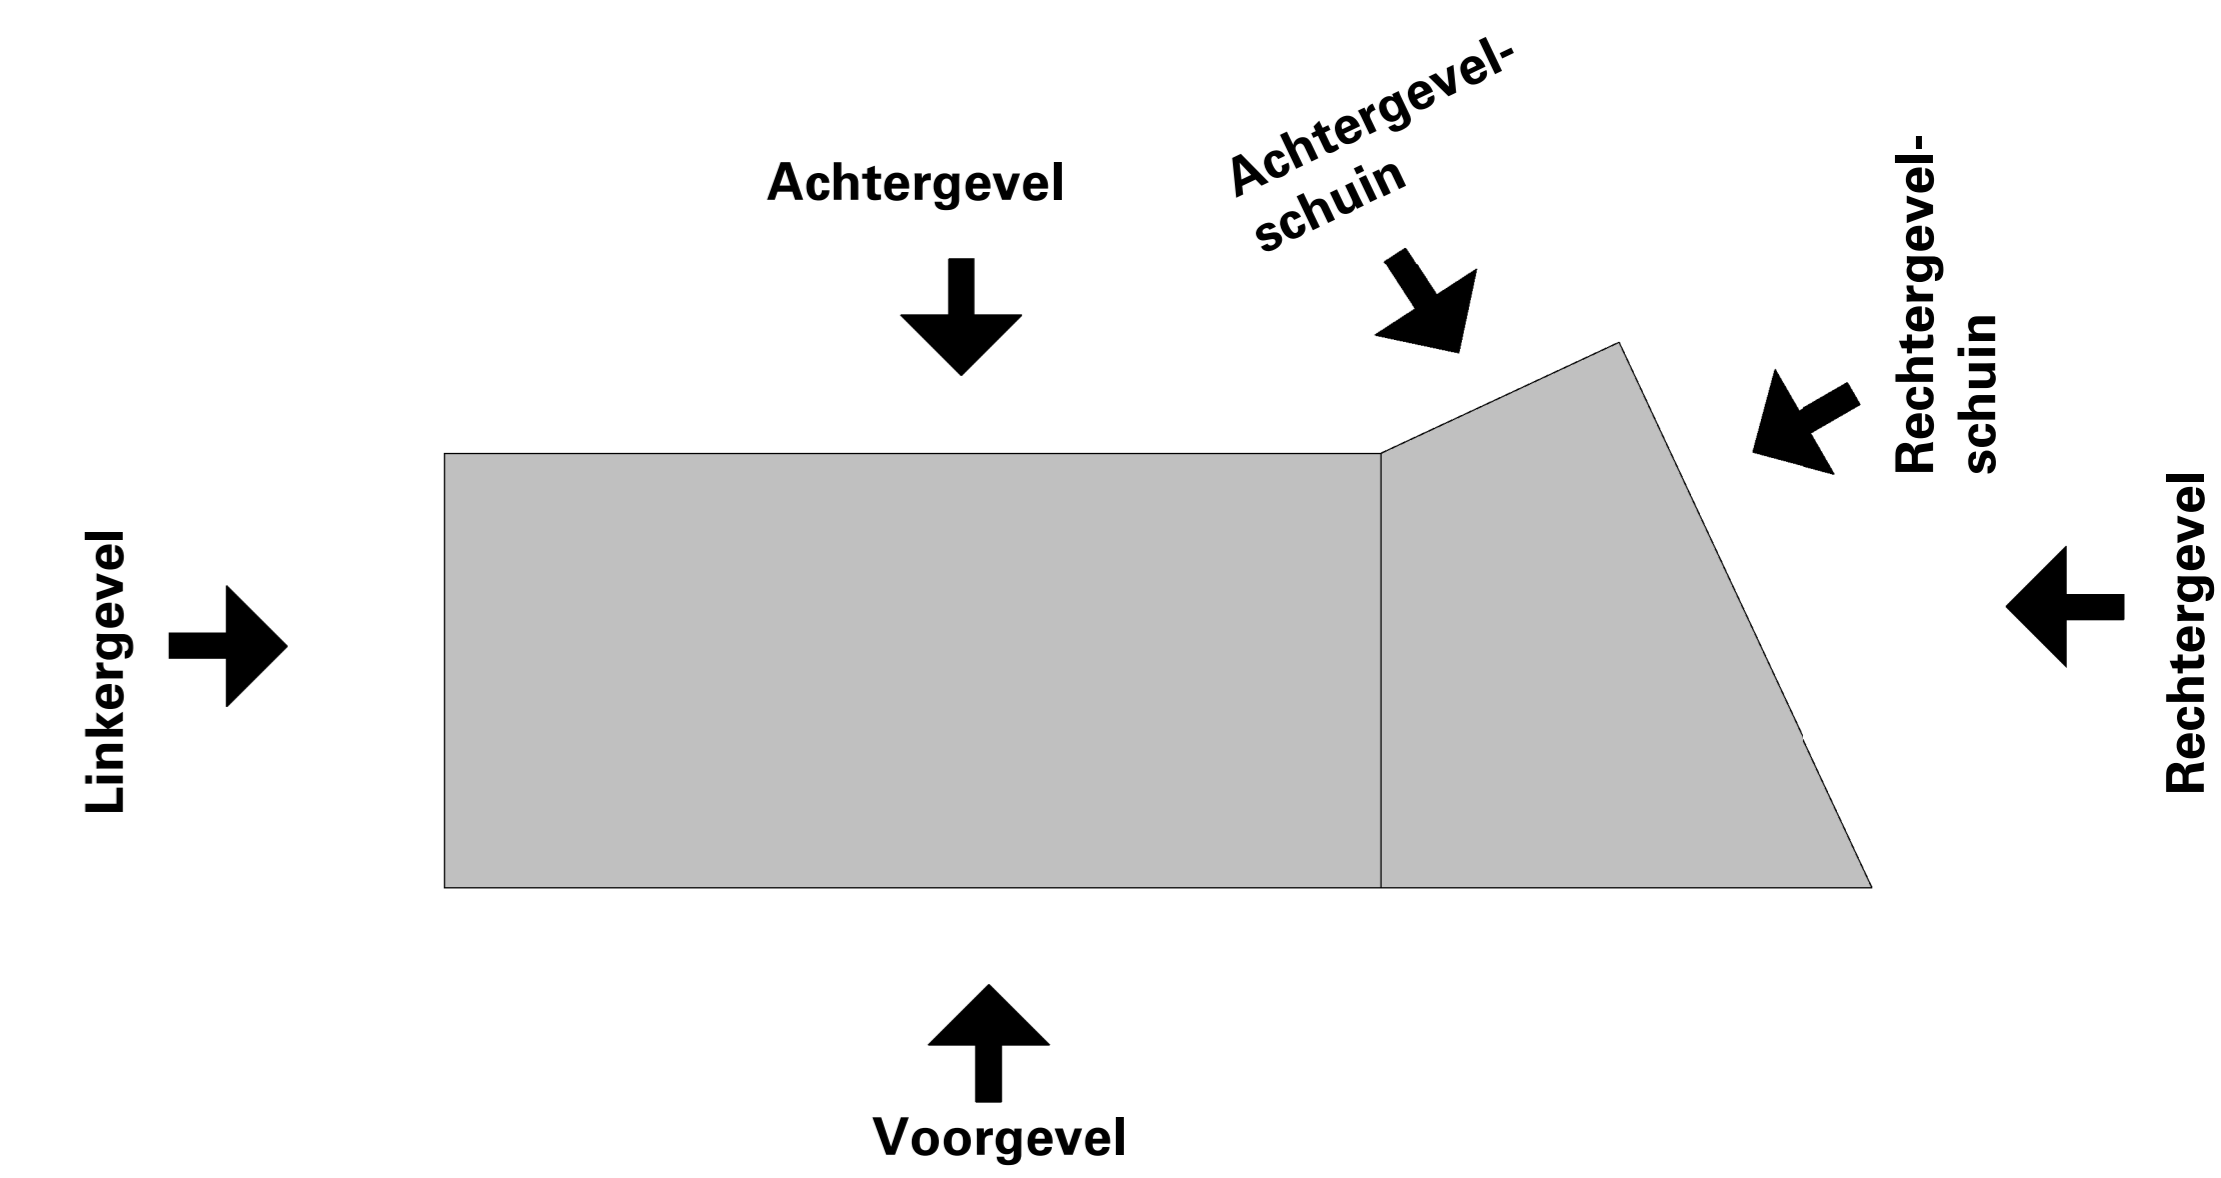

Voorgevel  
1 : 100



Achtergevel  
1 : 100

VK-42

L K S V D D a r c h i t e c t e n

definitief ontwerp / CONCEPT / VK-42

project E17422  
Lagerhuis Roombeek  
Enschede

opdrachtgever Dura Vermeer Bouw te Hengelo  
Bosmaatweg 60

7556PJ Hengelo (OV)

onderwerp Gevels arcering appartement

datum 26-10-2022  
gewijzigd 03-09-2023  
schaal 1:100  
afmeting AD - 1180x641  
getekend Sander Eulderink  
bestand BIM 360/DV/BH - ENSCHEDE - Ontw. locatie Lagerhuis 41  
ssp/E17422-10\_BVAK\_R21.rvt

